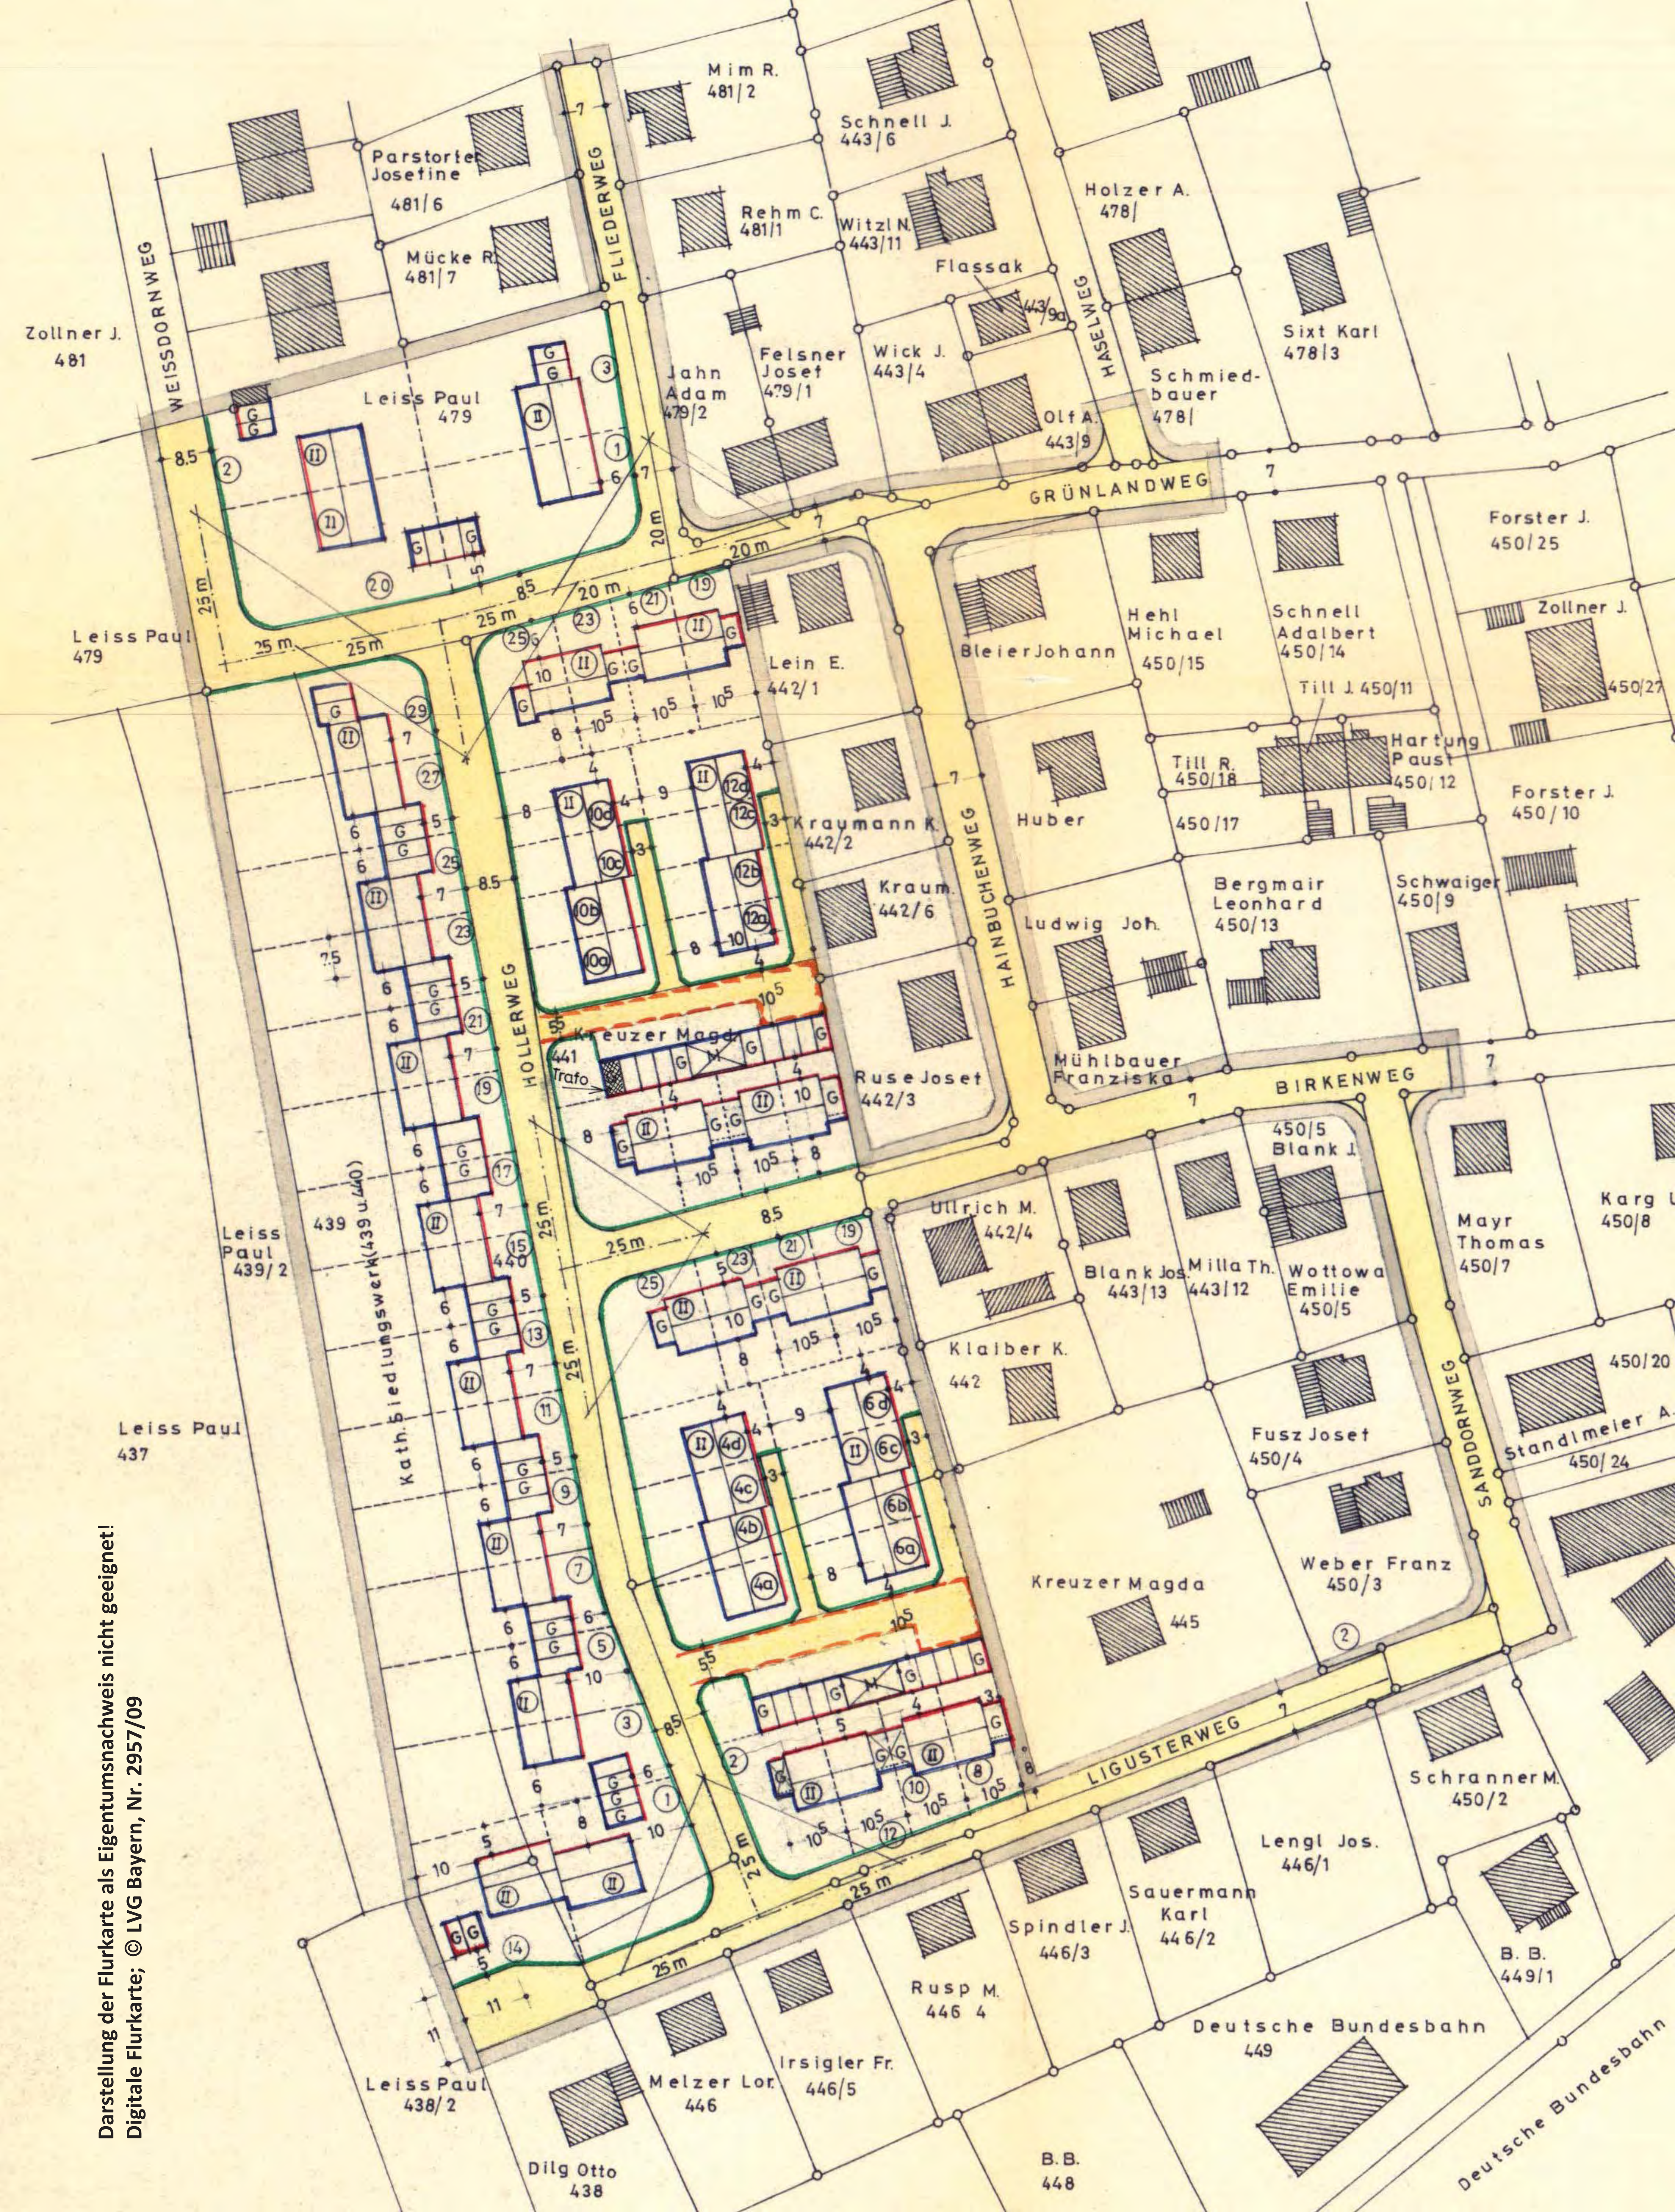

Mim R.
481/2
Schnell J.
443/6
Parstorfer Josefine
481/6
Mücke R.
481/7
Rehm C.
481/1
Witzl N.
443/11
Holzer A.
478/
Flassak
443/9a
Sixt Karl
478/3
Zollner J.
481
WEISSDORNWEG
FLIEDERWEG
HASELWEG
Leiss Paul
479
Jahn Adam
479/2
Felsner Josef
479/1
Wick J.
443/4
Schmiedbauer
478/
Olf A.
443/9
GRÜNLANDWEG
Forster J.
450/25
Zollner J.
450/27
Lein E.
442/1
Bleier Johann
Hehl Michael
450/15
Schnell Adalbert
450/14
Till J. 450/11
Hartung Paust
450/12
Till R.
450/18
450/17
Forster J.
450/10
Kraumann K.
442/2
Kraum.
442/6
Huber
Ludwig Joh.
Bergmair Leonhard
450/13
Schwaiger
450/9
HAINBUCHENWEG
HOLLERWEG
Kreuzer Magd.
441
Trafo
Ruse Josef
442/3
Mühlbauer Franziska
BIRKENWEG
450/5
Blank J.
Leiss Paul
439/2
439
Kath. Siedlungswerk (439 u. 440)
440
Ullrich M.
442/4
Blank Jos.
443/13
Milla Th.
443/12
Wottowa Emilie
450/5
Mayr Thomas
450/7
Karg
450/8
Klaiber K.
442
Fusz Josef
450/4
450/20
Standlmeier A.
450/24
SANDDORNWEG
Leiss Paul
437
Kreuzer Magda
445
Weber Franz
450/3
LIGUSTERWEG
Schranner M.
450/2
Lengl Jos.
446/1
Sauermann Karl
446/2
Spindler J.
446/3
Rusp M.
446 4
B. B.
449/1
Deutsche Bundesbahn
449
Leiss Paul
438/2
Melzer Lor.
446
Irsigler Fr.
446/5
Dilg Otto
438
B.B.
448
Deutsche Bundesbahn
Darstellung der Flurkarte als Eigentumsnachweis nicht geeignet!
Digitale Flurkarte; © LVG Bayern, Nr. 2957/09